
04003001504040008



3455

ΕΦΗΜΕΡΙΣ ΤΗΣ ΚΥΒΕΡΝΗΣΕΩΣ

ΤΗΣ ΕΛΛΗΝΙΚΗΣ ΔΗΜΟΚΡΑΤΙΑΣ

ΤΕΥΧΟΣ ΤΕΤΑΡΤΟ Αρ. Φύλλου 300

15 Απριλίου 2004

ΠΕΡΙΕΧΟΜΕΝΑ

ΑΠΟΦΑΣΕΙΣ

Αριθ. 1172 (1)

Τροποποιήσεις της Πολεοδομικής Μελέτης, των περιοχών που υπάγονται στις διατάξεις του άρθρου 13 Ν. 1337/83, του Δήμου Σικυωνίων Ν. Κορινθίας.

Ο ΝΟΜΑΡΧΗΣ ΚΟΡΙΝΘΙΑΣ

Έχοντας υπόψη:

1. Τον Ν. 2503/1997 (Φ.Ε.Κ. 107 Α) "Διοίκηση, οργάνωση, στελέχωση Περιφέρειας...".

2. Τον Ν. 2647/22.10.1998 (Φ.Ε.Κ. 237 Α).

3. Την 75724/1151/30.12.1983 υπουργική απόφαση (Φ.Ε.Κ. 767Β) όπως τροποποιήθηκε με την 81960/2578/1989 υπουργική απόφαση (Φ.Ε.Κ. 897 Β).

4. Τον Ν. 2831/2000 άρθρο 29 (Φ.Ε.Κ. 140Α) "Τροποποίηση των διατάξεων του Ν. 1577/1985 και άλλες πολεοδομικές διατάξεις".

5. Τις διατάξεις του Ν. 3044/27.8.2002 (Φ.Ε.Κ. 197 Α) "Μεταφορά του συντελεστή δόμησης και άλλες ρυθμίσεις", άρθρο 10 παρ. β.

6. Την από 29.8.1996 (Φ.Ε.Κ. 1119/Δ/19.9.1996 Π.Δ.), για την έγκριση της πολεοδομικής μελέτης αναθεώρησης τμήματος του εγκεκριμένου ρυμοτομικού σχεδίου οικισμού Κιάτου δήμου Σικυώνος (Κιάτου) Ν. Κορινθίας.

7. Την 96732/7185/30.11.1992 (Φ.Ε.Κ. 63/Δ 3.2.1993) απόφαση για την έγκριση του Γ.Π.Σ. του οικισμού Κιάτου του Δήμου Σικυώνος.

8. Τις 316/1997, 58/1998, 41/1999, 130/2001, 58/2002, 396/2002, αποφάσεις του Δημοτικού Συμβουλίου του Δήμου Σικυωνίων ως και τις σχετικές δημοσιοποιήσεις.

9. Τις 12/1998, 2/1999, 2/2003, γνωμοδοτήσεις του Συμβουλίου Χωροταξίας Οικισμού και Περιβάλλοντος Ν. Κορινθίας, αποφασίζουμε:

Άρθρο 1

Εγκρίνουμε τις τροποποιήσεις της Πολεοδομικής Μελέτης των περιοχών που υπάγονται στις διατάξεις του άρθρου 13 Ν. 1337/1983 του δήμου Σικυωνίων (Κιάτου), (Ν. Κορινθίας), όπως αυτές φαίνονται στα τρία πρωτότυπα διαγράμματα που έχουν θεωρηθεί από την Προϊσταμένη της Δ/νσης ΧΩ.ΠΟ.ΠΕ του Ν. Κορινθίας με την οικ. 1172/2004 πράξη της και που συνοπτικά τους αντίτυπα δημοσιεύονται με την παρούσα απόφαση.

Άρθρο 2

Με τις παρούσες δεν προκαλείται δαπάνη σε βάρος του κρατικού προϋπολογισμού η του προϋπολογισμού του οικείου Ο.Τ.Α. (αριθμός πρωτ. βεβαίωσης του δήμου 1152/30.1.2004).

Άρθρο 3

Η ισχύς της απόφασης αυτής αρχίζει από την δημοσίευσή της στην Εφημερίδα της Κυβερνήσεως.

Η απόφαση αυτή να δημοσιευθεί στην Εφημερίδα της Κυβερνήσεως.

Κόρινθος, 19 Φεβρουαρίου 2004

Ο Νομάρχης
ΝΙΚΟΛΑΟΣ ΤΑΓΑΡΑΣ



ΟΔΟΣ ΥΨΗΛΑΝΤΟΥ

ΟΔΟΣ ΚΟΡΑΗ

ΠΕΖΟΔΡΟΜΟΣ


ΟΤ 103

ΟΤ 102

ΟΤ 97Β

ΟΤ 97Γ

ΚΧ 97Α

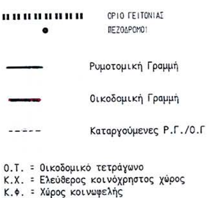

ΑΡΧΕΙΟ: Α1Β.FPL



ΕΛΕΓΧΘΗΚΕ 28/01/2002
ΓΕΩΡΓΙΑ ΚΟΛΛΙΑ
ΤΟΠΟΓΡΑΦΟΣ ΜΗΧ/ΚΟΣ Τ.Ε. 5'

ΜΑΡΘΑ ΧΟΥΣΙΑΝΑΚΟΥ
ΠΟΛΕΟΔΟΜΟΣ - ΧΩΡΟΤΑΚΤΗΣ

ΕΘΕΩΡΗΘΗ
ΚΙΑΤΟ 29/01/2002
Ο Αν. Προϊστάμενος της Τ.Υ.
ΒΑΣΙΛΕΙΟΣ ΠΑΠΑΒΑΣΙΛΕΙΟΥ
ΠΟΛ. ΜΗΧ/ΚΟΣ ΠΕ 3

ΤΟ ΠΑΡΟΝ ΣΥΝΟΔΕΥΕΙ ΤΗΝ ΥΠ' ΑΡΙΘΜ. 6561/21-05-02 ΑΝΑΚΟΙΝΩΣΗ ΤΟΥ ΔΗΜΟΥ ΣΙΚΥΩΝΙΩΝ Κ' ΑΝΑΡΤΗΘΗΚΕ ΓΙΑ ΤΥΧΟΝ ΕΝΣΤΑΣΕΙΣ ΕΝΤΟΣ 15 ΗΜΕΡΩΝ, ΤΗΝ 21-05-02.

ΕΛΛΗΝΙΚΗ ΔΗΜΟΚΡΑΤΙΑ
ΝΟΜΟΣ ΚΟΡΙΝΘΙΑΣ
ΔΗΜΑΡΧΟΣ
ΜΕ ΕΙΔΙΚΗ ΕΝΤΟΛΗ
Ο ΑΝΤΙΔΗΜΑΡΧΟΣ
ΚΩΝ/ΝΟΣ ΓΚΡΙΛΙΑΣ

ΠΕΡΙΦΕΡΕΙΑΚΗ ΔΙΟΙΚΗΣΗ Ν. ΚΟΡΙΝΘΙΑΣ
ΔΗΜΟΣ ΣΙΚΥΩΝΙΩΝ
Ακριβές φωτοαντίγραφο εκ του επιδειχθέντος πρωτοτύπου.
Κιάτο 26-09-02
Ο ΔΗΜΑΡΧΟΣ
& ΕΙΔΙΚΗ ΕΝΤΟΛΗ
Ο ΑΝΤΙΔΗΜΑΡΧΟΣ
ΚΩΝ/ΝΟΣ ΓΚΡΙΛΙΑΣ

ΔΗΜΟΣ ΣΙΚΥΩΝΟΣ (ΚΙΑΤΟΥ)

ΠΡΑΞΗ ΕΦΑΡΜΟΓΗΣ
ΠΕΡΙΟΧΩΝ Αρθρου 13 Ν.1337/83


ΤΡΟΠΟΠΟΙΗΣΕΙΣ ΠΟΛΕΟΔΟΜΙΚΗΣ ΜΕΛΕΤΗΣ
(ΣΧΟΠ)


Το παρόν συνοδεύει την υπ' αριθμ. 1172/19-12-2004 απόφαση Νομάρχη Κορινθίας. ΕΘΕΩΡΗΘΗ Κόρινθος 19/12/2004 η Διευθύντρια ΜΑΡΙΑ ΒΑΣΙΛΙΟΥ	ΚΛΙΜΑΚΑ 1:1000

ΡΥΜΟΤΟΜΙΚΟ ΣΧΕΔΙΟ

ΜΕΛΕΤΗΤΗΣ:	ΑΡ. ΣΧΕΔΙΟΥ
ΜΑΡΘΑ ΧΟΥΣΙΑΝΑΚΟΥ ΠΟΛΕΟΔΟΜΟΣ - ΧΩΡΟΤΑΚΤΗΣ ΜΗΧ ΤΑΣΟΣ ΜΑΓΚΑΦΩΣΗΣ ΑΓΡ. - ΤΟΠΟΓΡΑΦΟΣ ΜΗΧ.	Α.1.-1 ΗΜΕΡΟΜΗΝΙΑ ΙΑΝΟΥΑΡΙΟΣ 2002

ΤΠ & ΠΕ Ν. Αυτ. Κορινθίας	ΕΠΙΒΛΕΨΗ	Ο ΕΠΙΒΛΕΠΩΝ ΜΗΧΑΝΙΚΟΣ		
	ΕΛΕΓΧΟΣ	Ο ΠΡΟΙΣΤΑΜΕΝΟΣ		
	ΘΕΩΡΗΣΗ	Ο ΔΙΕΥΘΥΝΤΗΣ		
	ΕΓΚΡΙΣΗ	ΕΓΚΡΙΤΙΚΗ ΑΠΟΦΑΣΗ		

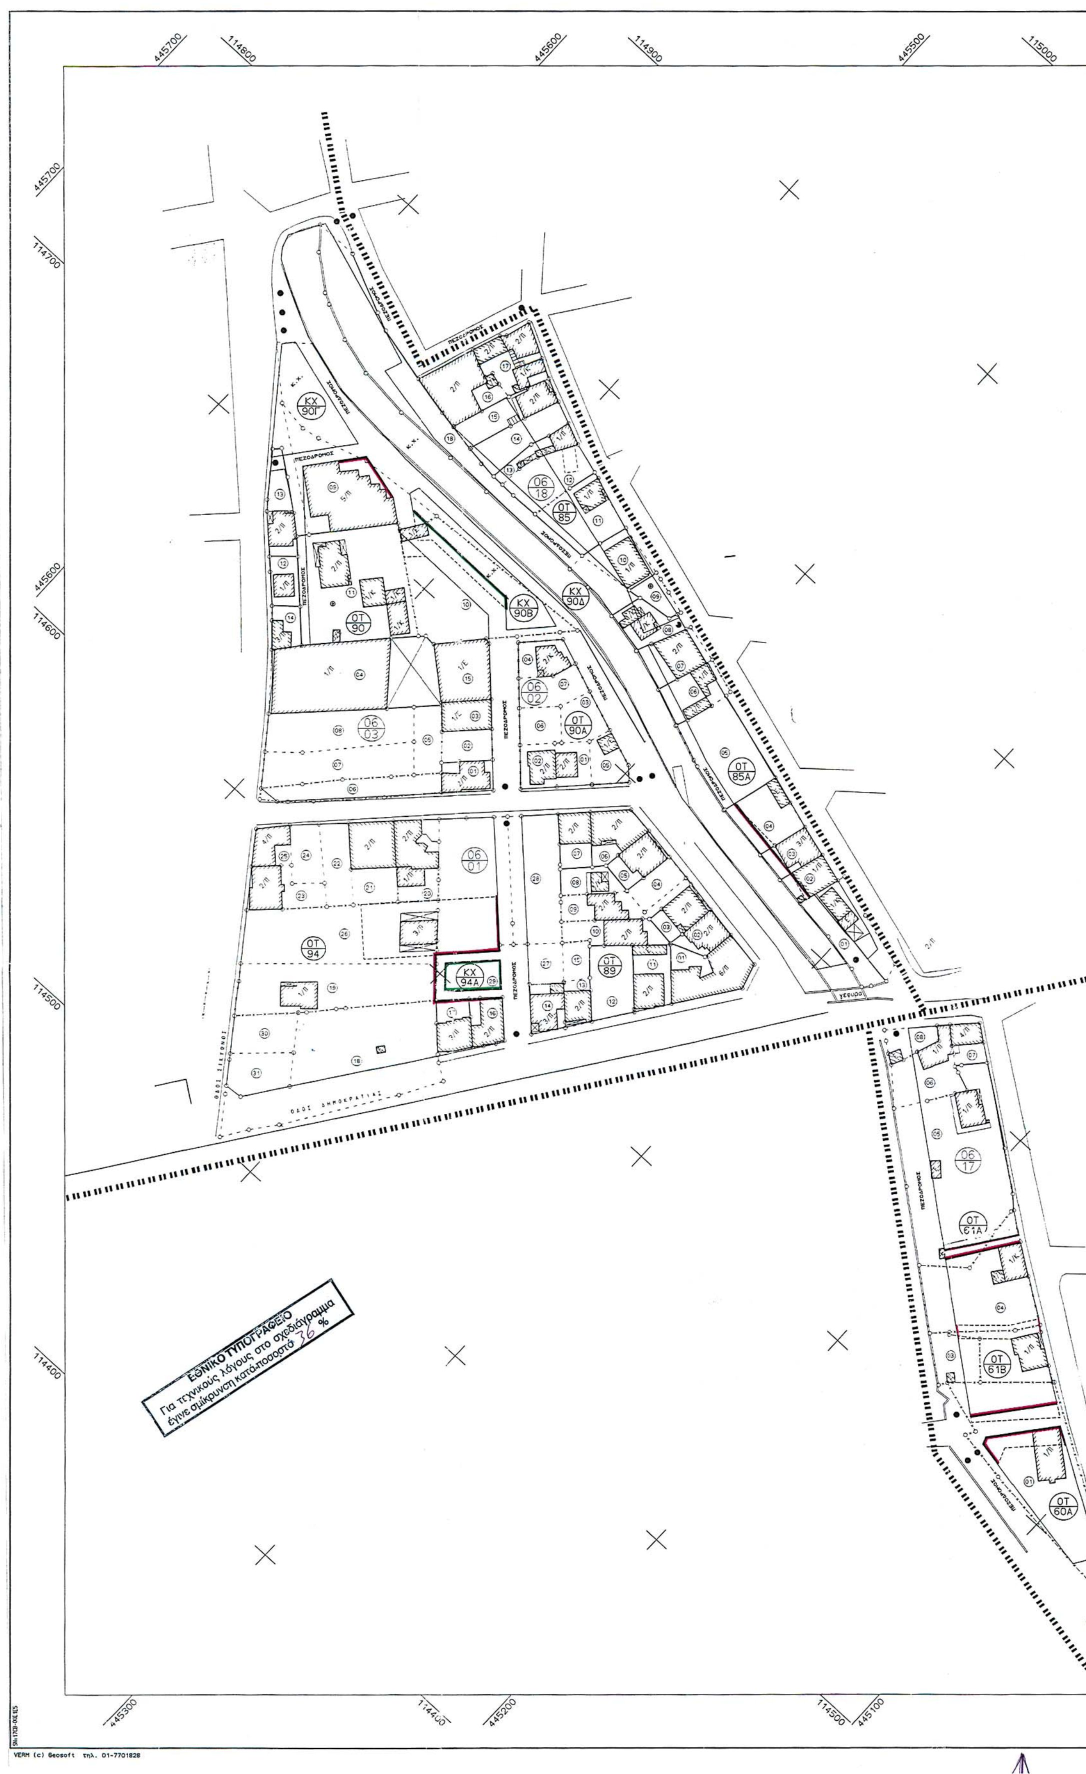
445700
114800
445600
114900
445500
115000
114700
114600
114500
114400
445300
114400
445200
114500
445100
ΚΧ 90Γ
ΟΤ 90
ΚΧ 90Β
ΚΧ 90Δ
06 18
ΟΤ 85
06 02
ΟΤ 90Α
06 03
ΟΤ 85Α
06 01
ΟΤ 94
ΚΧ 94Α
ΟΤ 89
06 17
ΟΤ 61Α
ΟΤ 61Β
ΟΤ 60Α
ΕΘΝΙΚΟ ΤΥΠΟΓΡΑΦΕΙΟ
Για τεχνικούς λόγους στο σχεδιάγραμμα
έγινε σμίκρυνση κατά ποσοστό 36 %
VERM (c) Geosoft τηλ. 01-7701828

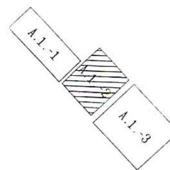

ΟΡΙΟ ΓΕΙΤΟΝΙΑΣ
ΠΕΖΟΔΡΟΜΟΙ

Ρυμοτομική Γραμμή

Οικοδομική Γραμμή

Καταργούμενες Ρ.Γ./Ο.Γ

Ο.Τ. = Οικοδομικό τετράγωνο
Κ.Χ. = Ελεύθερος κοινόχρηστος χώρος
Κ.Φ. = Χώρος κοινωφελής

ΤΟ ΠΑΡΟΝ ΣΥΝΟΔΕΥΕΙ ΤΗΝ ΥΠ' ΑΡΙΘΜ. 6561/21-05-02 ΑΝΑΚΟΙΝΩΣΗ ΤΟΥ ΔΗΜΟΥ ΣΙΚΥΩΝΙΩΝ Κ' ΑΝΑΡΤΗΘΗΚΕ ΓΙΑ ΤΥΧΟΝ ΕΝΣΤΑΣΕΙΣ ΕΝΤΟΣ 15 ΗΜΕΡΩΝ, ΤΗΝ 21-05-02



ΕΛΕΓΧΘΗΚΕ 28/01/2002

ΓΕΩΡΓΙΑ ΚΟΛΛΙΑ
ΤΟΠΟΓΡΑΦΟΣ ΜΗΧ/ΚΟΣ Τ.Ε.Β'



ΘΕΩΡΗΘΗ
ΚΙΑΤΟ 29/01/2002
Ο Αν. Προϊστάμενος της Τ.Υ.

ΒΑΣΙΛΕΙΟΣ ΠΑΠΑΒΑΣΙΛΕΙΟΥ
ΠΟΛ. ΜΗΧ/ΚΟΣ ΠΕ 3

ΜΑΡΘΑ ΧΟΥΣΙΑΝΑΚΟΥ
ΠΟΛΕΟΔΟΜΟΣ - ΧΩΡΟΤΑΚΤΗΣ

ΠΕΡΙΦΕΡΕΙΑΚΗ ΔΙΟΙΚΗΣΗ Ν. ΚΟΡΙΝΘΙΑΣ
ΔΗΜΟΣ ΣΙΚΥΩΝΙΩΝ
Ακριβές φωτοαντίγραφο εκ του πρωτοτύπου.
Κιάτο 26-09-2002



ΔΗΜΟΣ ΣΙΚΥΩΝΟΣ (ΚΙΑΤΟΥ)

ΠΡΑΞΗ ΕΦΑΡΜΟΓΗΣ
ΠΕΡΙΟΧΩΝ Αρθρου 13 Ν.1337/83

ΤΡΟΠΟΠΟΙΗΣΕΙΣ ΠΟΛΕΟΔΟΜΙΚΗΣ ΜΕΛΕΤΗΣ
(ΣΧΟΠ)

Το παρόν συνοδεύει την υπ' αριθμό 01κ1172/19/.../2004 απόφαση Νομάρχη Κορινθίας.
ΘΕΩΡΗΘΗΚΕ Κόρινθος 19/9/04
Η Διευθύντρια
ΜΑΡΙΑ ΒΑΣΙΛΕΙΟΥ

ΚΛΙΜΑΚΑ 1:1000

ΡΥΜΟΤΟΜΙΚΟ ΣΧΕΔΙΟ


ΜΕΛΕΤΗΤΗΣ:
ΜΑΡΘΑ ΧΟΥΣΙΑΝΑΚΟΥ ΠΟΛΕΟΔΟΜΟΣ - ΧΩΡΟΤΑΚΤΗΣ ΜΗΧ
ΤΑΣΟΣ ΜΑΓΚΑΦΩΣΗΣ ΑΓΡ. - ΤΟΠΟΓΡΑΦΟΣ ΜΗΧ.


ΑΡ. ΣΧΕΔΙΟΥ Α.1.-2
ΗΜΕΡΟΜΗΝΙΑ ΙΑΝΟΥΑΡΙΟΣ 2002


ΤΠ & ΠΕ Ν. Αυτ. Κορινθίας	ΕΠΙΒΛΕΨΗ	Ο ΕΠΙΒΛΕΠΩΝ ΜΗΧΑΝΙΚΟΣ	
	ΕΛΕΓΧΟΣ	Ο ΠΡΟΙΣΤΑΜΕΝΟΣ	
	ΘΕΩΡΗΣΗ	Ο ΔΙΕΥΘΥΝΤΗΣ	
	ΕΓΚΡΙΣΗ	ΕΓΚΡΙΤΙΚΗ ΑΠΟΦΑΣΗ	

115000 445400 445300 115000 445200 114900 114800 114700 114600

ΟΤ 61Β
ΟΤ 60Α

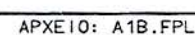

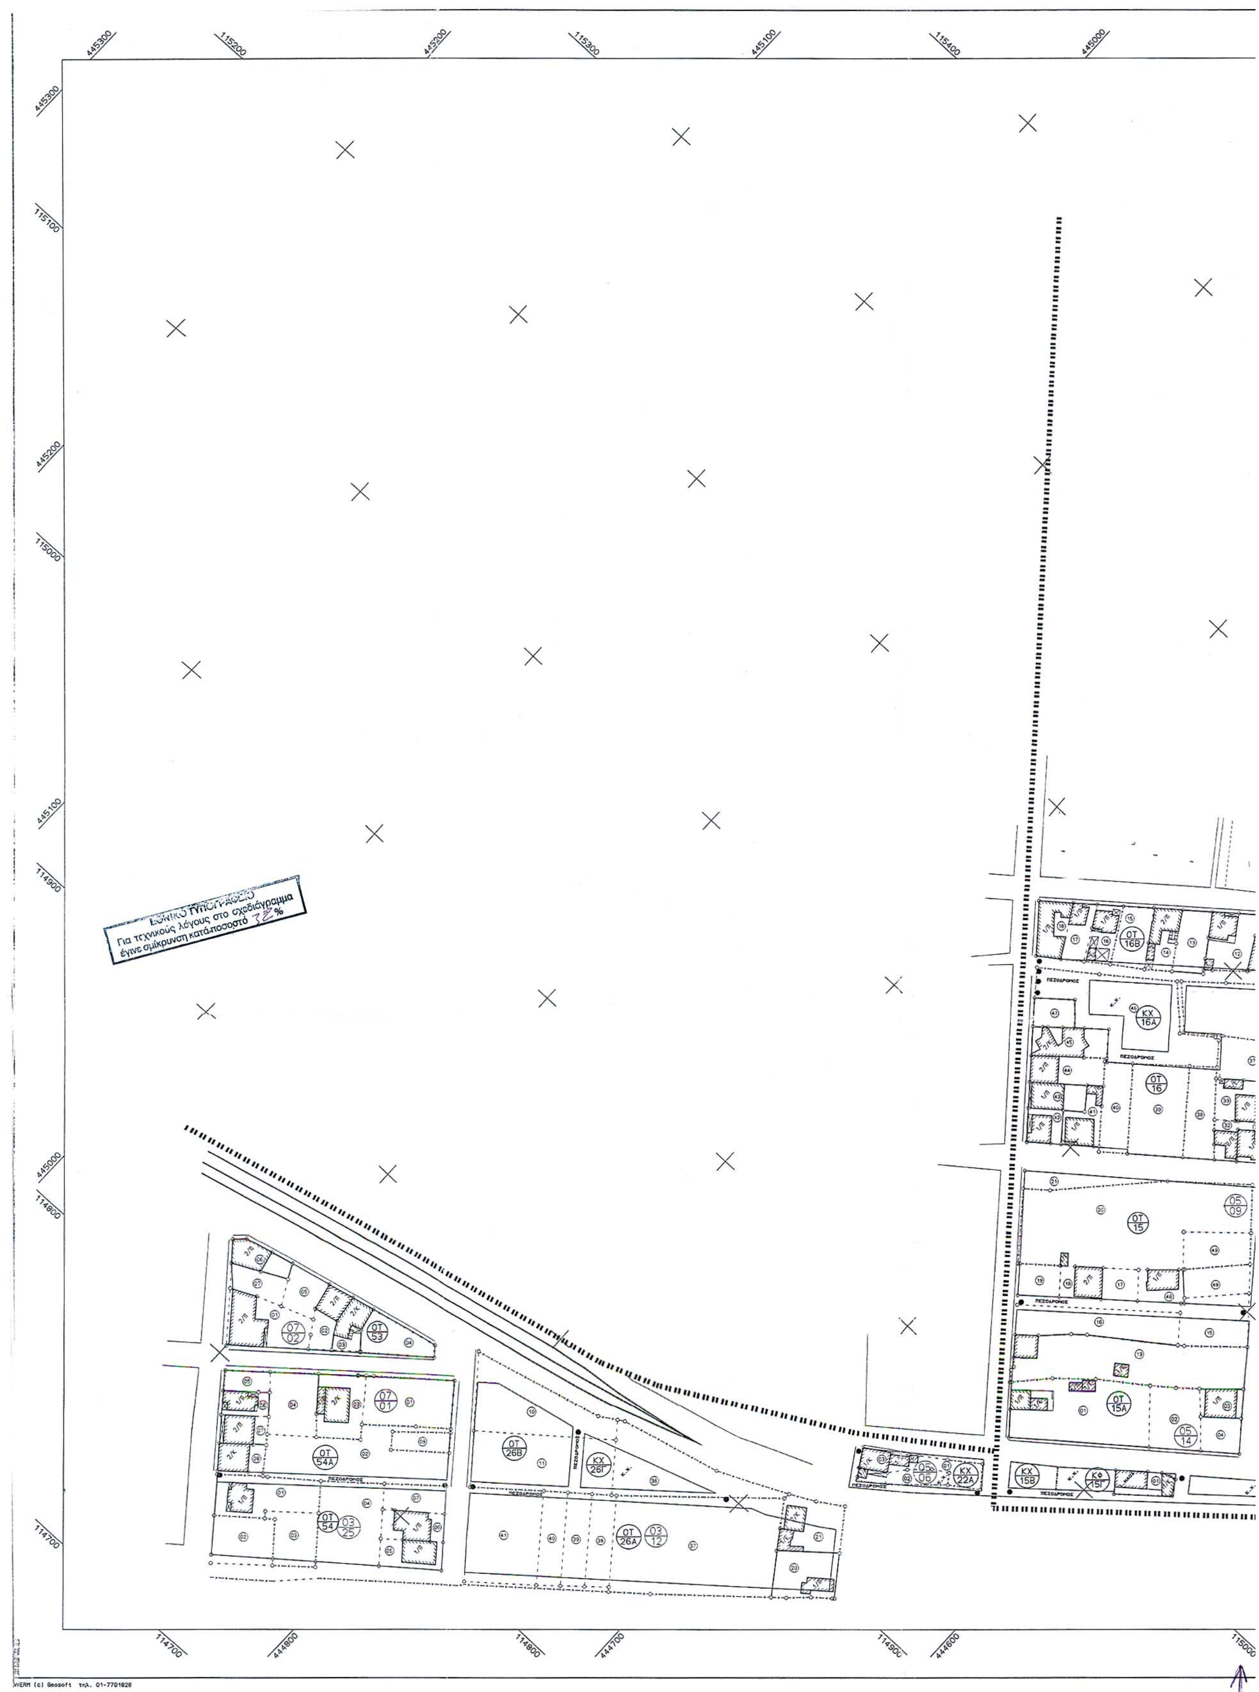
445300
115200
445200
115300
445100
115400
445000
115100
115000
114900
114800
114700
444800
444700
444600
114900
115000
ΕΘΝΙΚΟ ΤΥΠΟΓΡΑΦΕΙΟ
Για τεχνικούς λόγους στο σχεδιάγραμμα
έγινε σμίκρυνση κατά ποσοστό 32%
ΟΤ 16Β
ΚΧ 16Α
ΟΤ 16
ΟΤ 15
ΟΤ 15Α
ΟΤ 53
ΟΤ 54Α
ΟΤ 54
ΟΤ 26Β
ΚΧ 26Γ
ΟΤ 26Α
ΚΧ 22Α
ΚΧ 15Β
ΚΦ 15Γ
ΠΕΖΟΔΡΟΜΟΣ

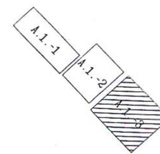

ΟΡΙΟ ΓΕΙΤΟΝΙΑΣ
ΠΕΖΟΔΡΟΜΟΙ

Ρυμοτομική Γραμμή

Οικοδομική Γραμμή

Καταργούμενες Ρ.Γ./Ο.Γ

Ο.Τ. = Οικοδομικό τετράγωνο
Κ.Χ. = Ελεύθερος κοινόχρηστος χώρος
Κ.Φ. = Χώρος κοινωφελής

ΤΟ ΠΑΡΟΝ ΣΥΝΟΔΕΥΕΙ ΤΗΝ ΥΠ' ΑΡΙΘΜ. 6561/21-5-02 ΑΝΑΚΟΙΝΩΣΗ ΤΟΥ ΔΗΜΟΥ ΣΙΚΥΩΝΙΩΝ Κ' ΑΝΑΡΤΗΘΗΚΕ ΓΙΑ ΤΥΧΟΝ ΕΝΣΤΑΣΕΙΣ ΕΝΤΟΣ 15 ΗΜΕΡΩΝ, ΤΗΝ 21-05-02.



ΕΛΕΓΧΘΗΚΕ 28/01/2002

ΓΕΩΡΓΙΑ ΚΟΛΛΙΑ
ΤΟΠΟΓΡΑΦΟΣ ΜΗΧ/ΚΟΣ Τ.Ε.5

ΜΑΡΘΑ ΧΟΥΣΙΑΝΑΚΟΥ
ΠΟΛΕΟΔΟΜΟΣ ΧΩΡΟΤΑΚΤΗΣ



ΔΗΜΟΣ ΣΙΚΥΩΝΟΣ (ΚΙΑΤΟΥ)



ΠΡΑΞΗ ΕΦΑΡΜΟΓΗΣ
ΠΕΡΙΟΧΩΝ Αρθρου 13 Ν.1337/83

ΤΡΟΠΟΠΟΙΗΣΕΙΣ ΠΟΛΕΟΔΟΜΙΚΗΣ ΜΕΛΕΤΗΣ
(ΣΧΟΠ)

Το παρόν συνοδεύει την υπ' αριθμό οικ 1172/19/2/04 απόφαση Νομάρχη Κορινθίας.
ΕΘΕΩΡΗΘΗ 19/2/04
η Διευθύντρια
ΜΑΡΙΑ ΒΑΣΙΛΕΙΟΥ
Αρχ. Μηχανικός

ΚΛΙΜΑΚΑ 1:1000

ΡΥΜΟΤΟΜΙΚΟ ΣΧΕΔΙΟ

ΜΕΛΕΤΗΤΗΣ:
ΜΑΡΘΑ ΧΟΥΣΙΑΝΑΚΟΥ ΠΟΛΕΟΔΟΜΟΣ - ΧΩΡΟΤΑΚΤΗΣ ΜΗΧ
ΤΑΣΟΣ ΜΑΓΚΑΦΩΣΗΣ ΑΓΡ. - ΤΟΠΟΓΡΑΦΟΣ ΜΗΧ.

ΑΡ. ΣΧΕΔΙΟΥ Α.1.-3
ΗΜΕΡΟΜΗΝΙΑ ΙΑΝΟΥΑΡΙΟΣ 2002

ΤΠ & ΠΕ Ν. Αυτ. Κορινθίας	ΕΠΙΒΛΕΨΗ	Ο ΕΠΙΒΛΕΠΩΝ ΜΗΧΑΝΙΚΟΣ		
	ΕΛΕΓΧΟΣ	Ο ΠΡΟΙΣΤΑΜΕΝΟΣ		
	ΘΕΩΡΗΣΗ	Ο ΔΙΕΥΘΥΝΤΗΣ		
	ΕΓΚΡΙΣΗ	ΕΓΚΡΙΤΙΚΗ ΑΠΟΦΑΣΗ		

ΑΡΧΕΙΟ: Α1Β.FPL

ΔΙΟΡΘΩΣΕΙΣ ΣΦΑΛΜΑΤΩΝ

(2)

Στην 3950/24.11.2003 απόφαση του Γενικού Γραμματέα Περιφέρειας Κεντρικής Μακεδονίας που δημοσιεύθηκε στο ΦΕΚ 260/5.3.2004 τ.Δ΄ και αφορά έγκριση της πολεοδομικής μελέτης περιοχής εντός Γ.Π.Σ. Κουφαλίων σε τμήματα ζώνης άλλης χρήσης πλην κατοικίας επιφέρεται η πιο κάτω διόρθωση στη σελίδα 3032 2η στήλη μετά την ημερομηνία προστίθενται τα εκ παραδρομής παραλειφθέντα:

«Με εντολή Γενικού Γραμματέα Περιφέρειας
Ο Γενικός Διευθυντής
ΔΗΜΟΣΘΕΝΗΣ ΣΑΡΗΓΙΑΝΝΗΣ».

(Από το Εθνικό Τυπογραφείο)